


TABELA DE ÁREAS

Plantas e Disponibilidades

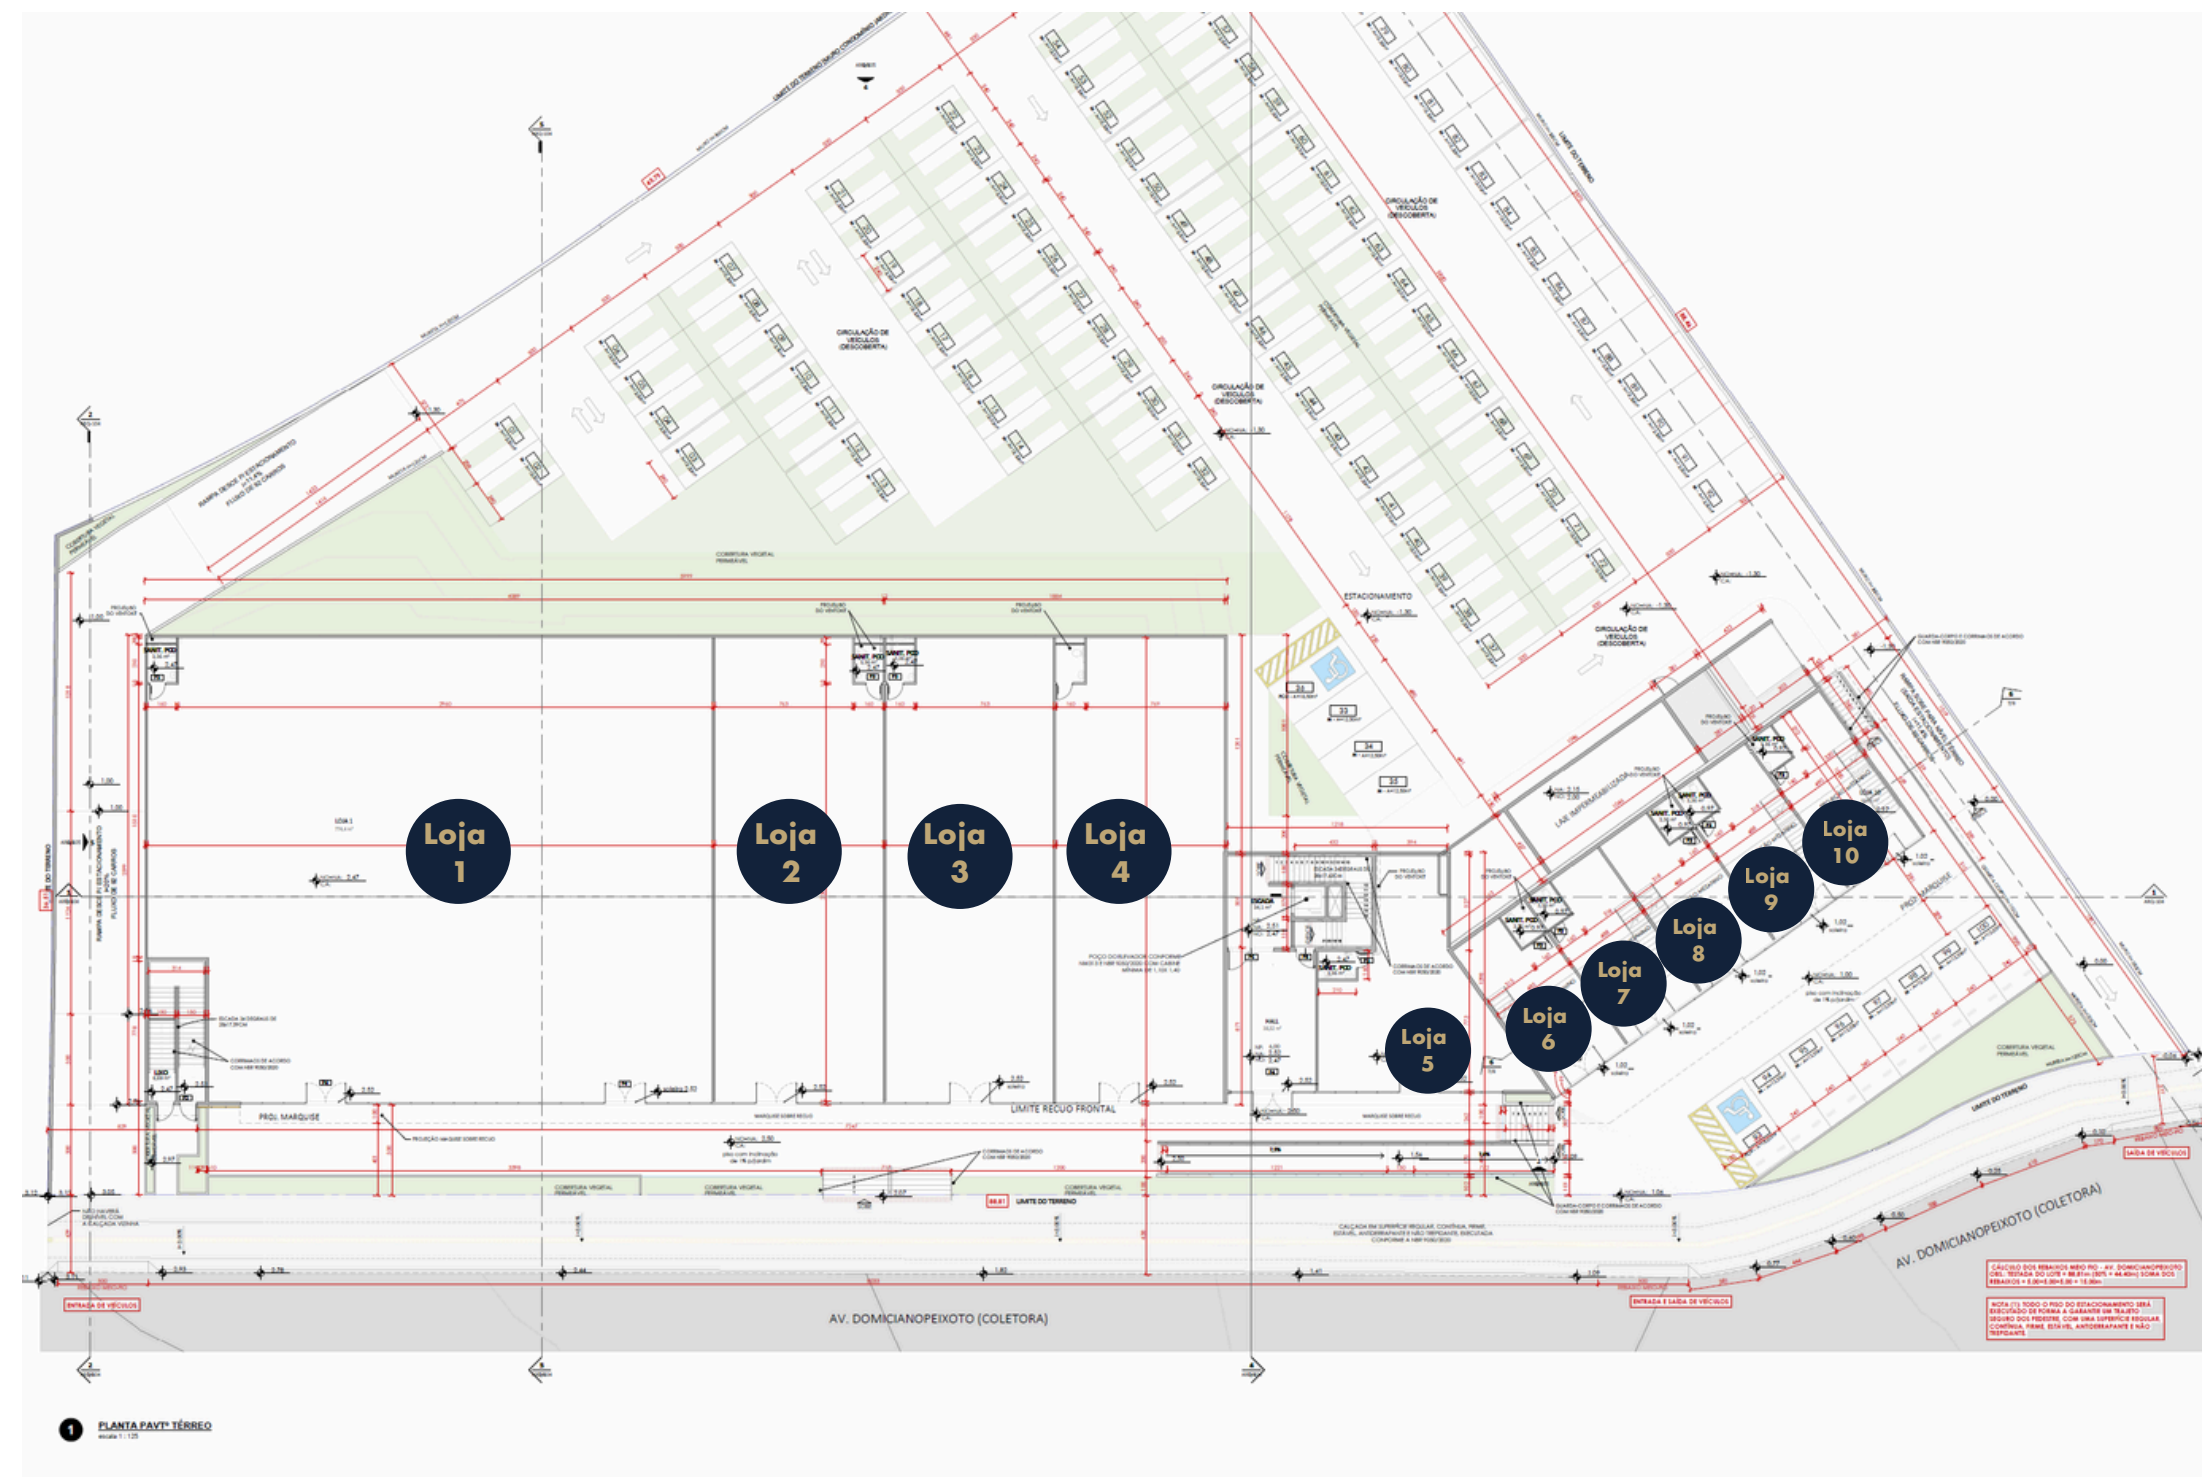

Pavimento	Ocupante	ABL
1º	Academia	1.563,60 / m²
Térreo	Loja 01	774,40 / m²
Térreo	Loja 02	235,91 / m²
Térreo	Loja 03	235,91 / m²
Térreo	Loja 04	236,76/ m²
Térreo	Loja 05	93,52 / m²
Térreo	Loja 06	44,35 / m²
Térreo	Loja 7	44,69/ m²
Térreo	Loja 8	44,69/ m²
Térreo	Loja 9	44,69/ m²
Térreo	Loja 10	44,54/ m²
		3.343,56/m²